


NATJEČAJ ZA IZRADU IDEJNOG URBANISTIČKOG - ARHITEKTONSKOG RJEŠENJA DIJELA CENTRA GRADA VIROVITICE, TRG BANA JELAČIĆA


PROSTORNI PRIKAZ DIJELA TRGA BANA JELAČIĆA

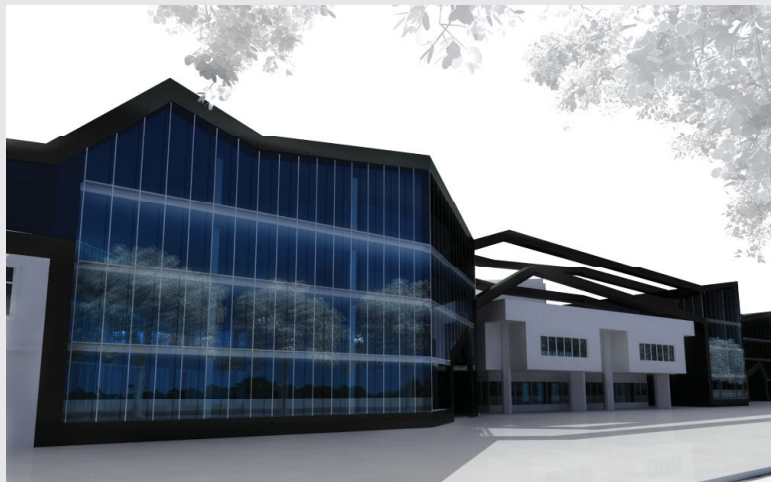

HEMA KONTINUITETA PROČELJA



GLAVNI PJEŠAČKI PRAVCI

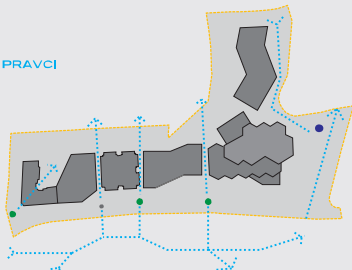


GRADEVINSKI PRAVCI


POSTOJEĆI GRADEVINSKI PRAVCI



NOVOFORMIRANI GRADEVINSKI PRAVCI

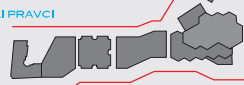

STVARANJE KONTINUITETA NOVOG 'POVJESNOG BLOKA'

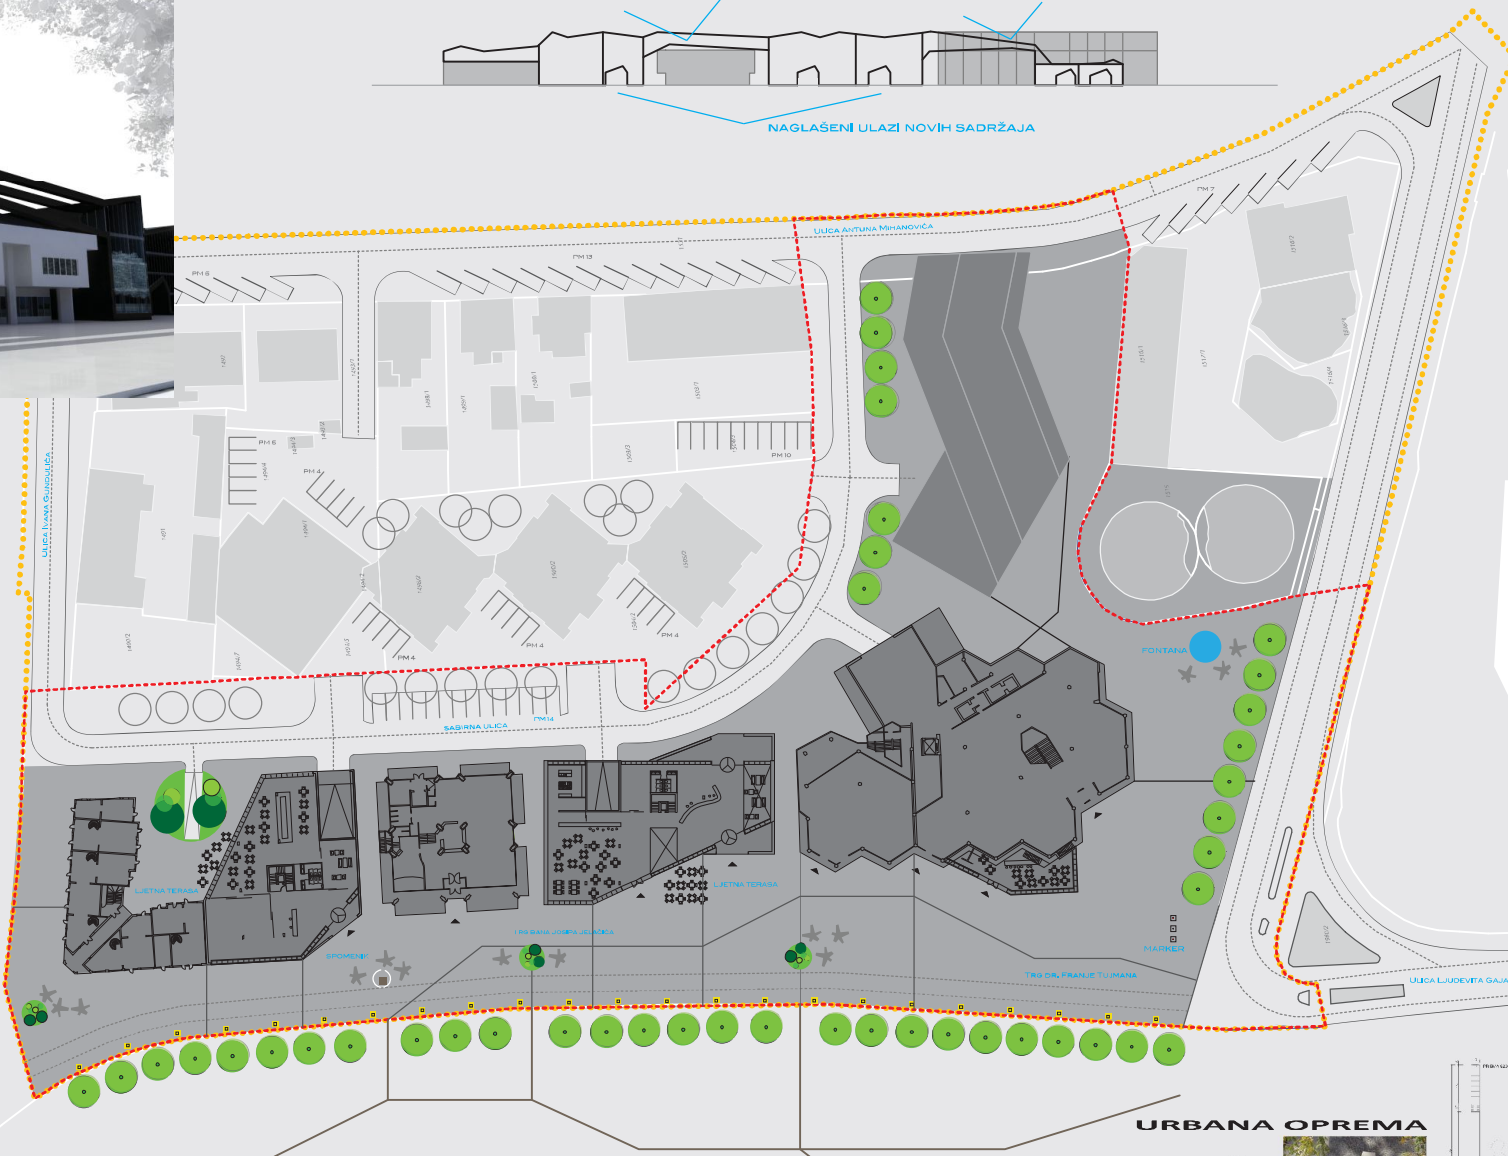

URBANA OPREMA



M 1:500

LIST: 02