


04



0 10 20 30 40 50 m
 stambeno poslovna građevina "nexe" i nova poslovna građevina
m 1:500

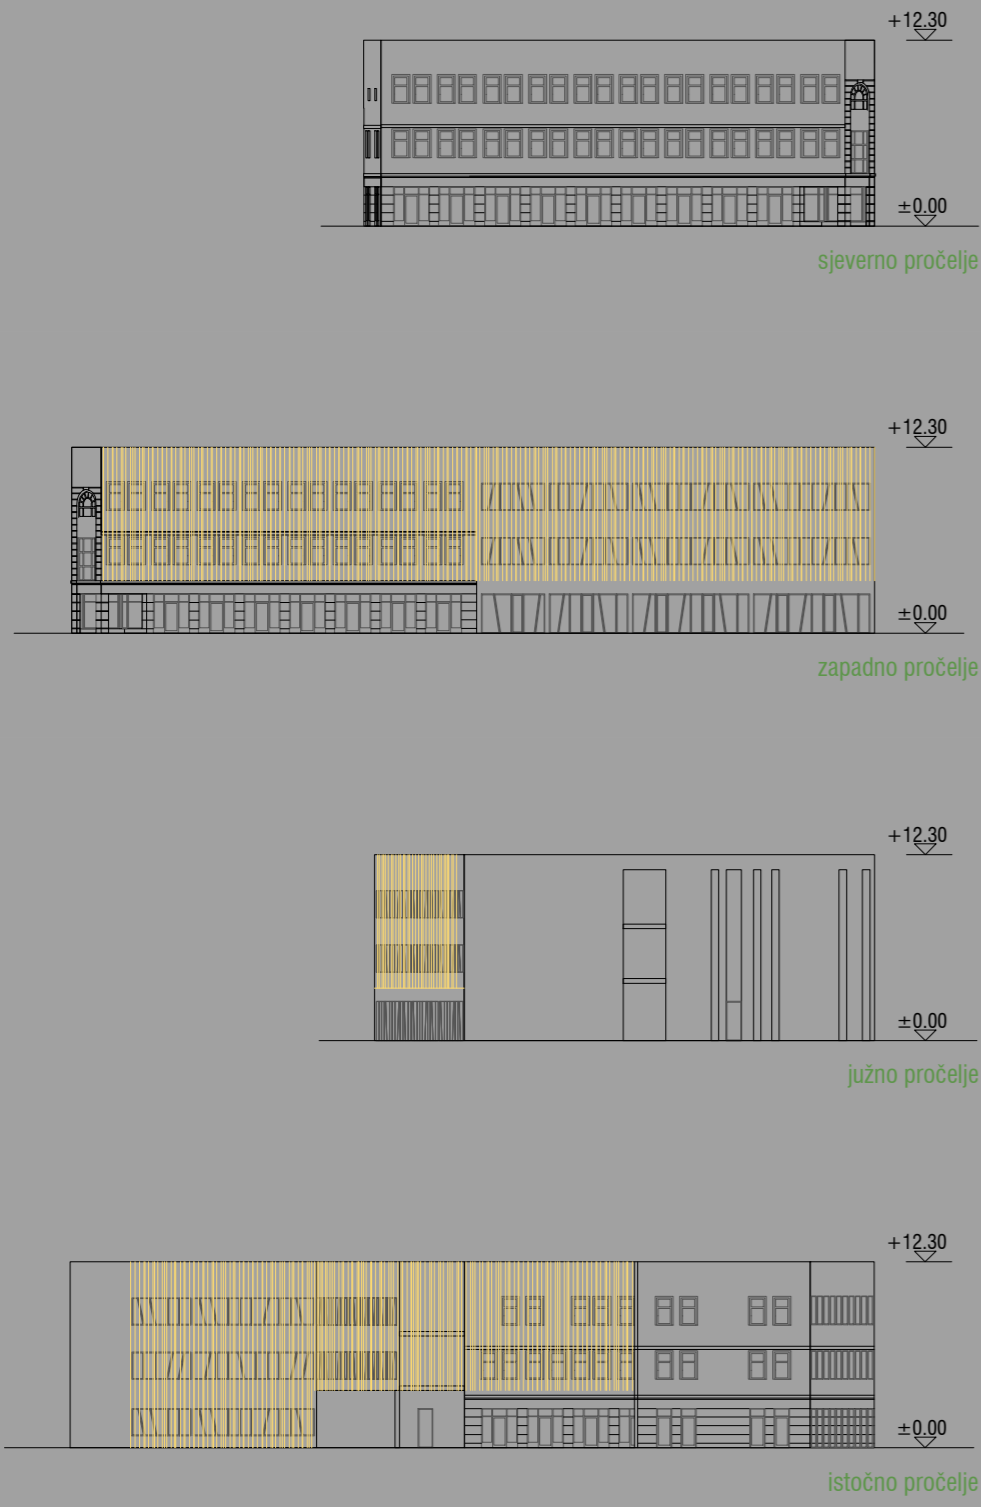


POSLIJE

PRIJE



0 10 20 30 40 50 m
 robna kuća i hotel
m 1:500

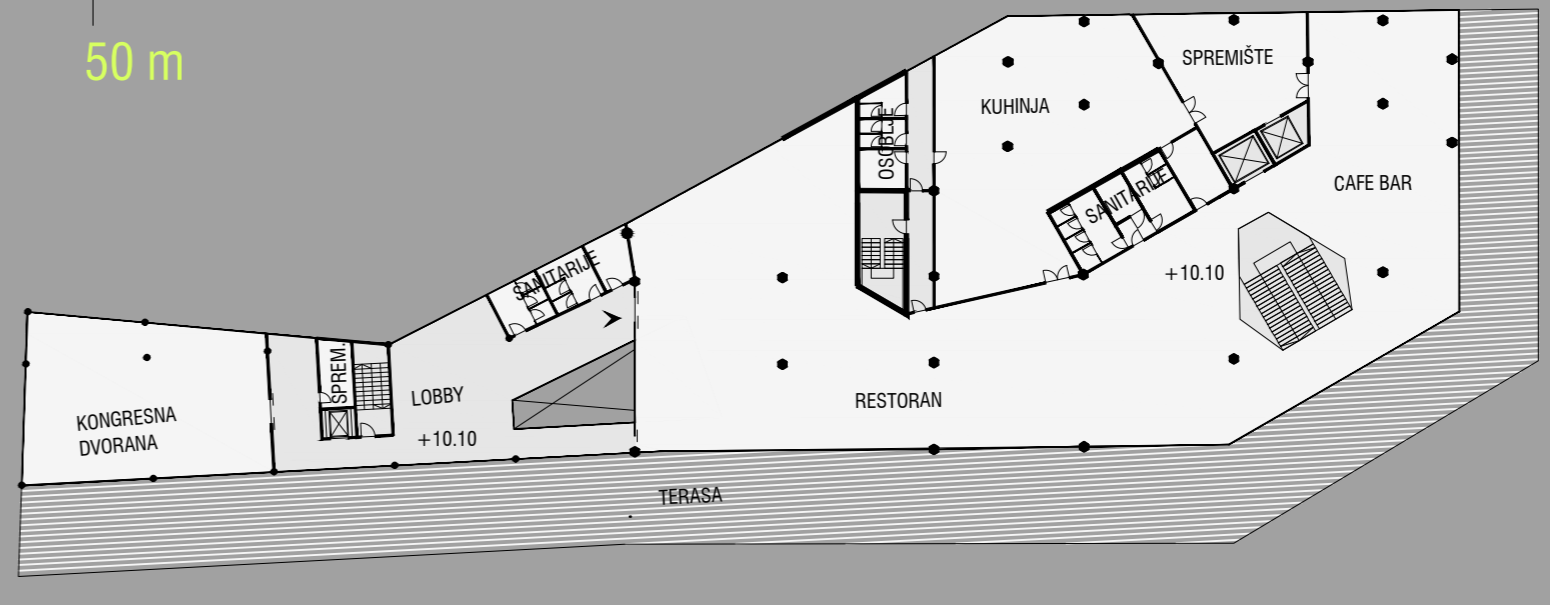


etaža 3
 +10.10
 hotel
 konferencijska dvorana
 etaža 2
 +10.10
 robna kuća
 ugostiteljski sadržaji





PRIJE


POSLIJE

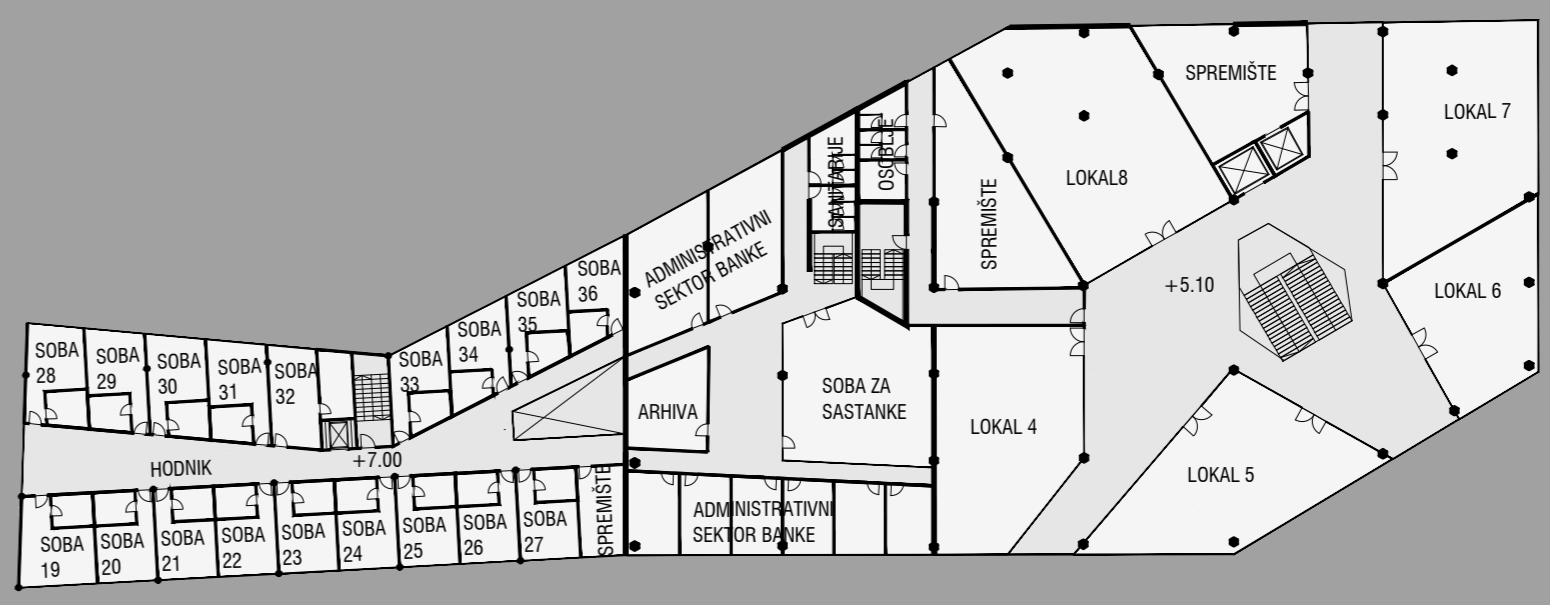

etaža 1
 +4.00
 etaža 2
 +7.00
 hotel
 hotelske sobe
 etaža 1
 +10.10
 robna kuća
 trgovački lokali

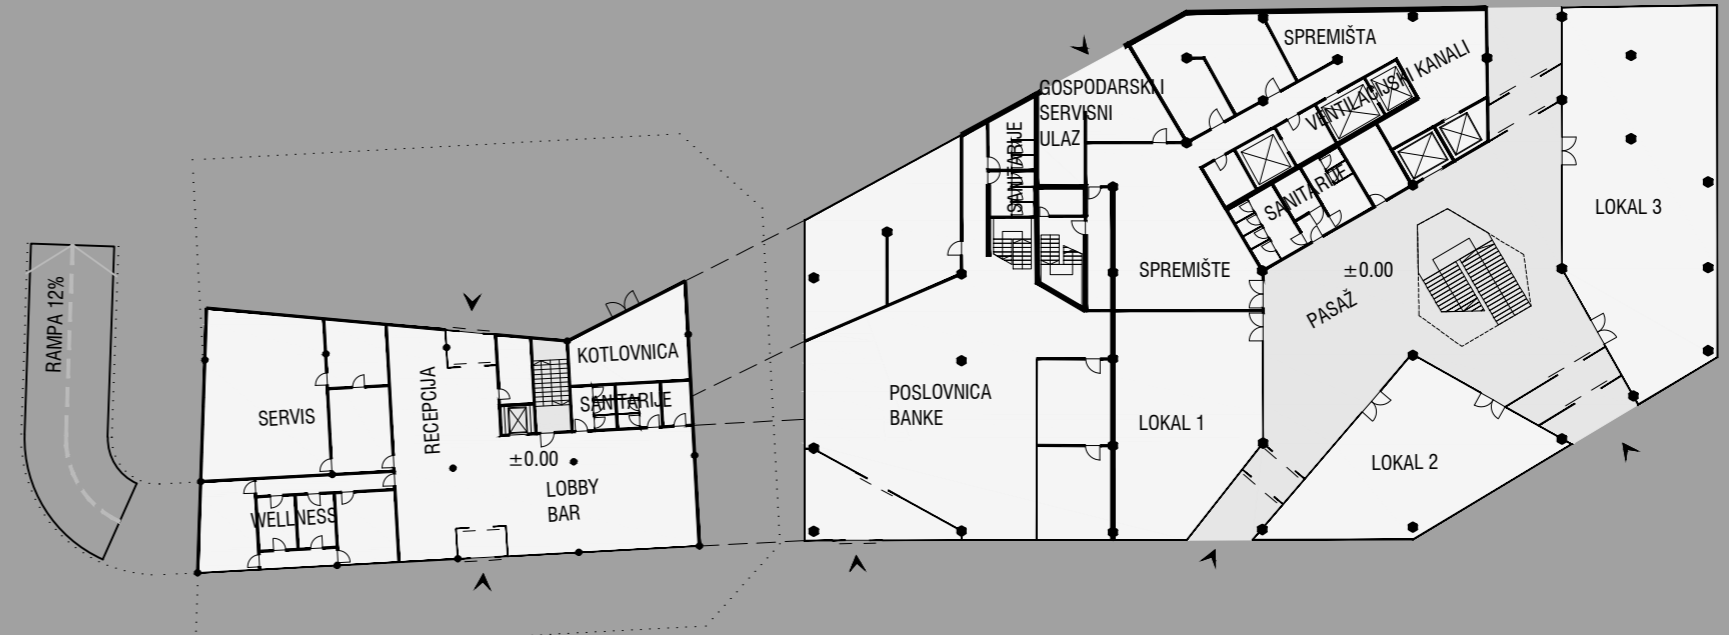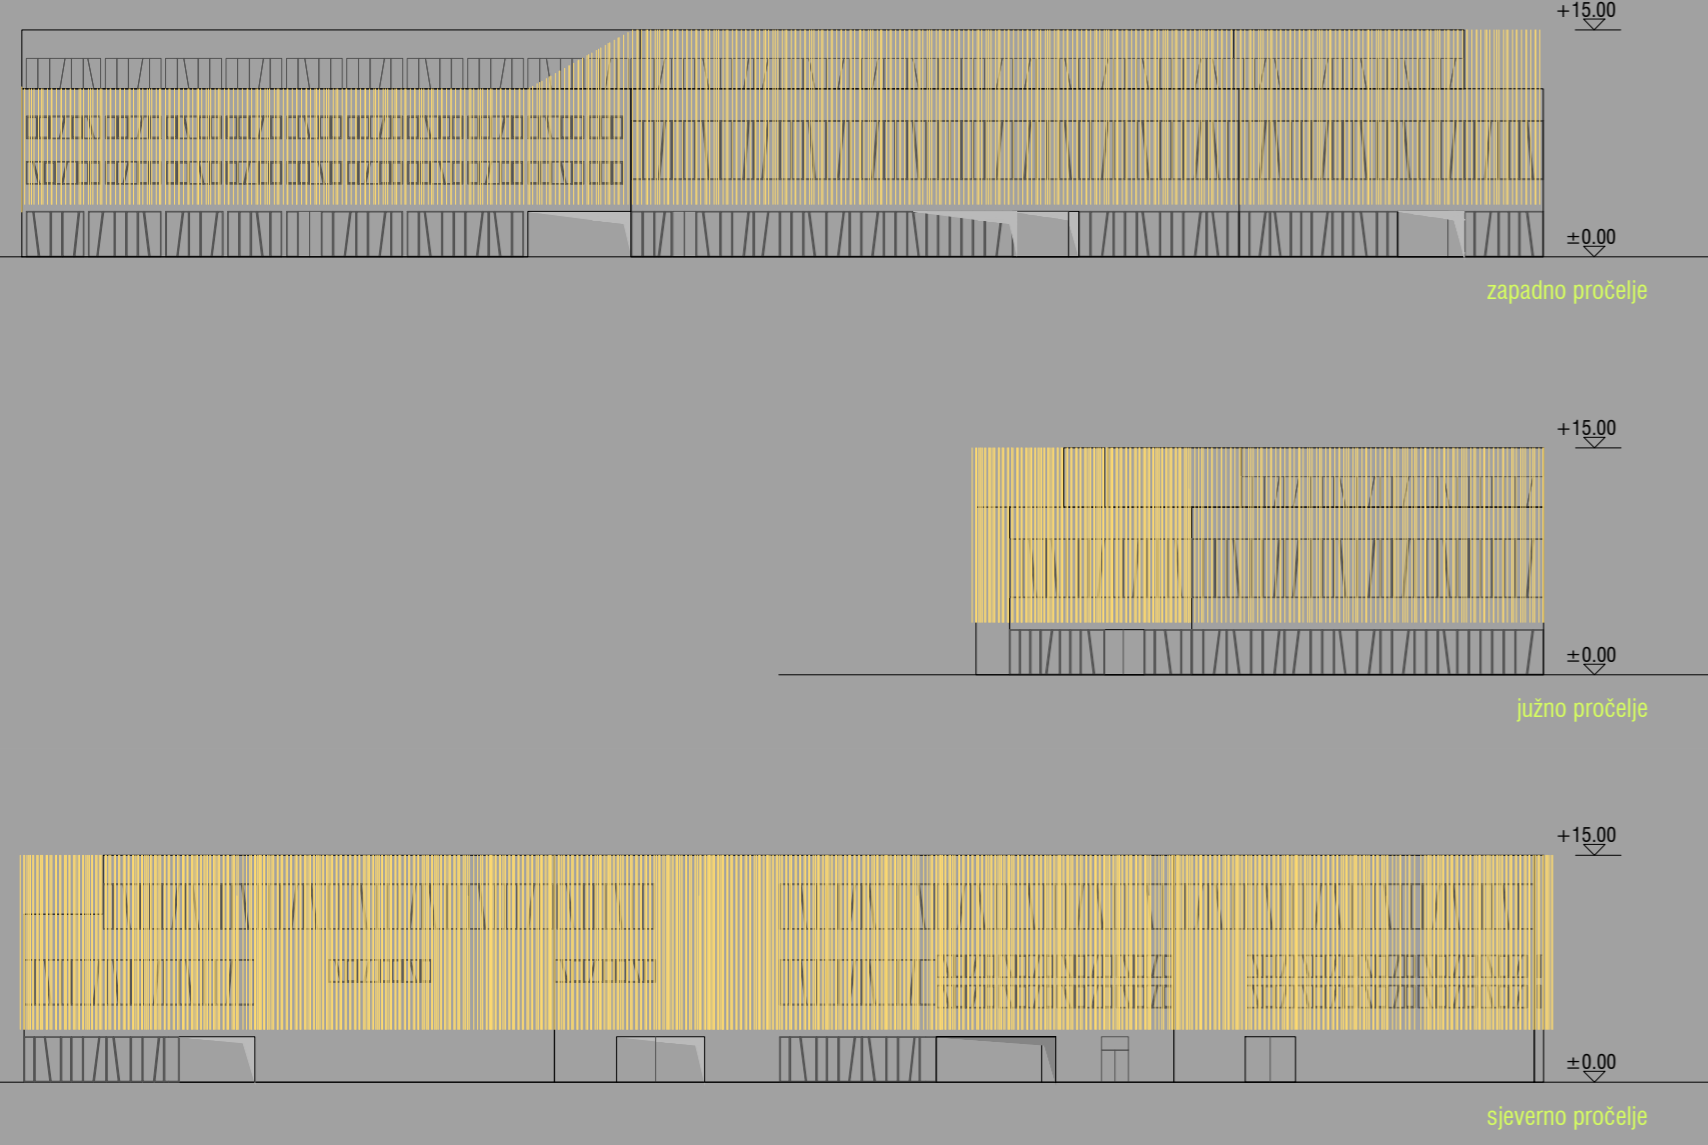

etaža 0
 ±0.00
 hotel
 recepcija
 wellness
 etaža 0
 +0.00
 robna kuća
 trgovački lokali

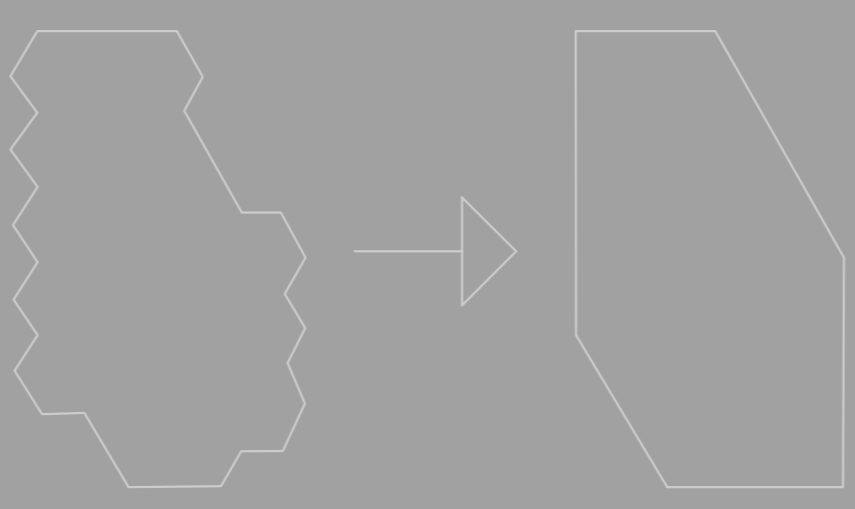

PRIJE

POSLIJE



BRISOLEJI >> SMANJENJE POTROŠNJE ELEKTRIČNE ENERGIJE LJETI
 princip oblikovnog povezivanja svih građevina
 proveden je postavljanjem vertikalnih brisoleta na pročelja građevina, koji osim estetske imaju i funkcionalnu ulogu zaštite od sunca