




\_PODRUM -9.50

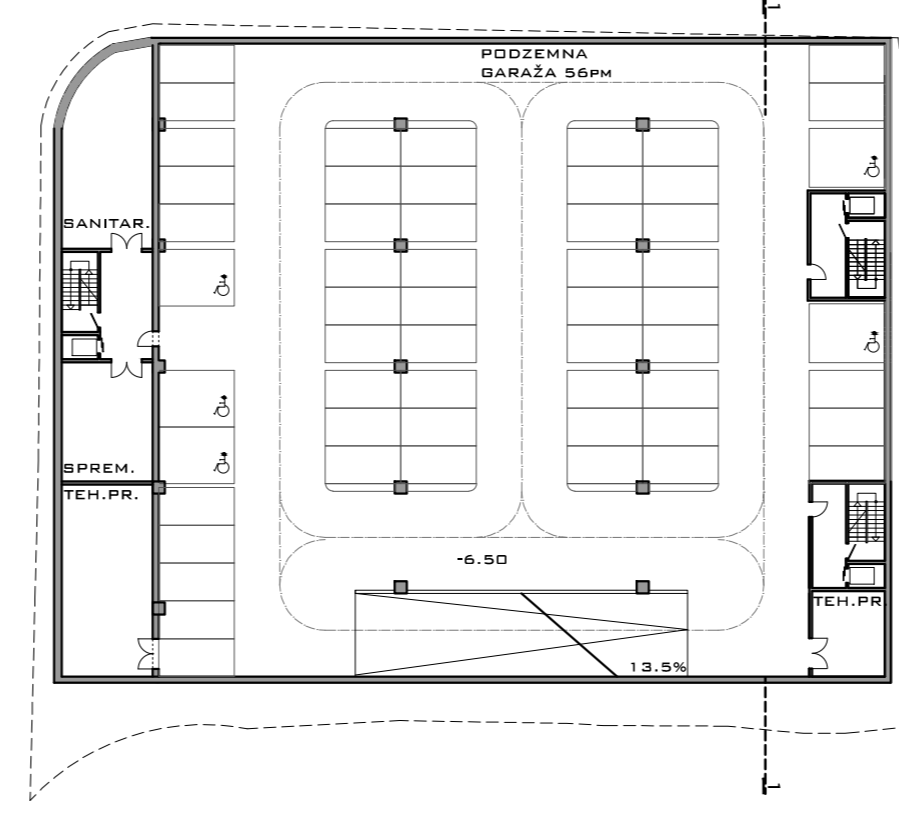


\_PODRUM -6.50

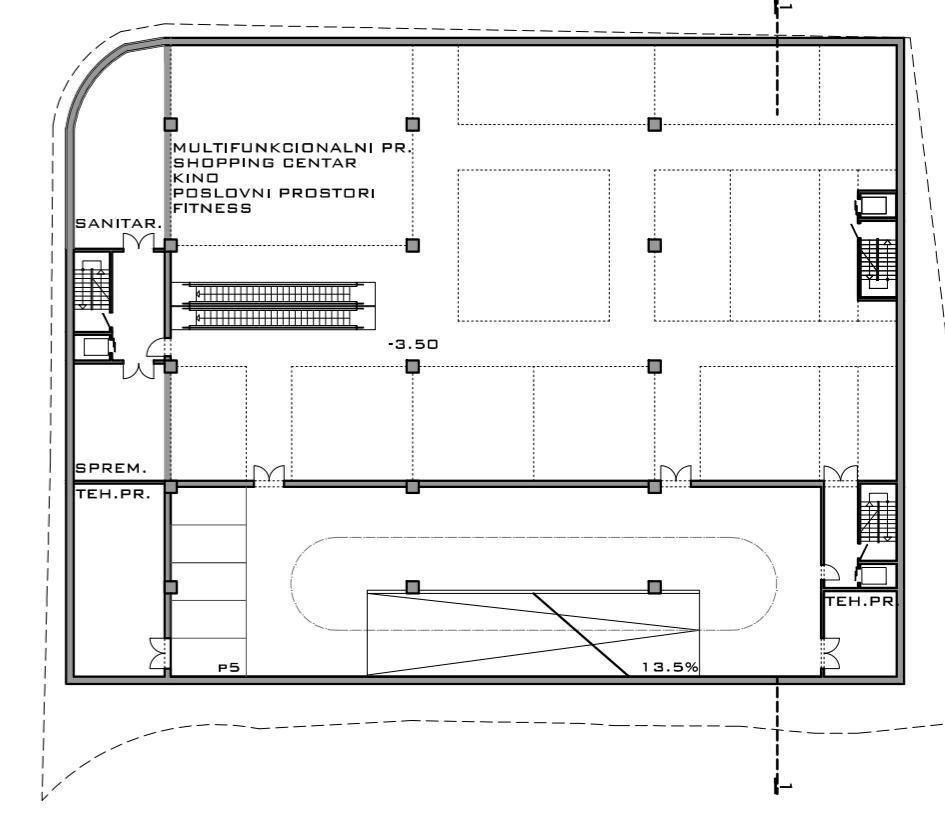


\_PODRUM -3.50

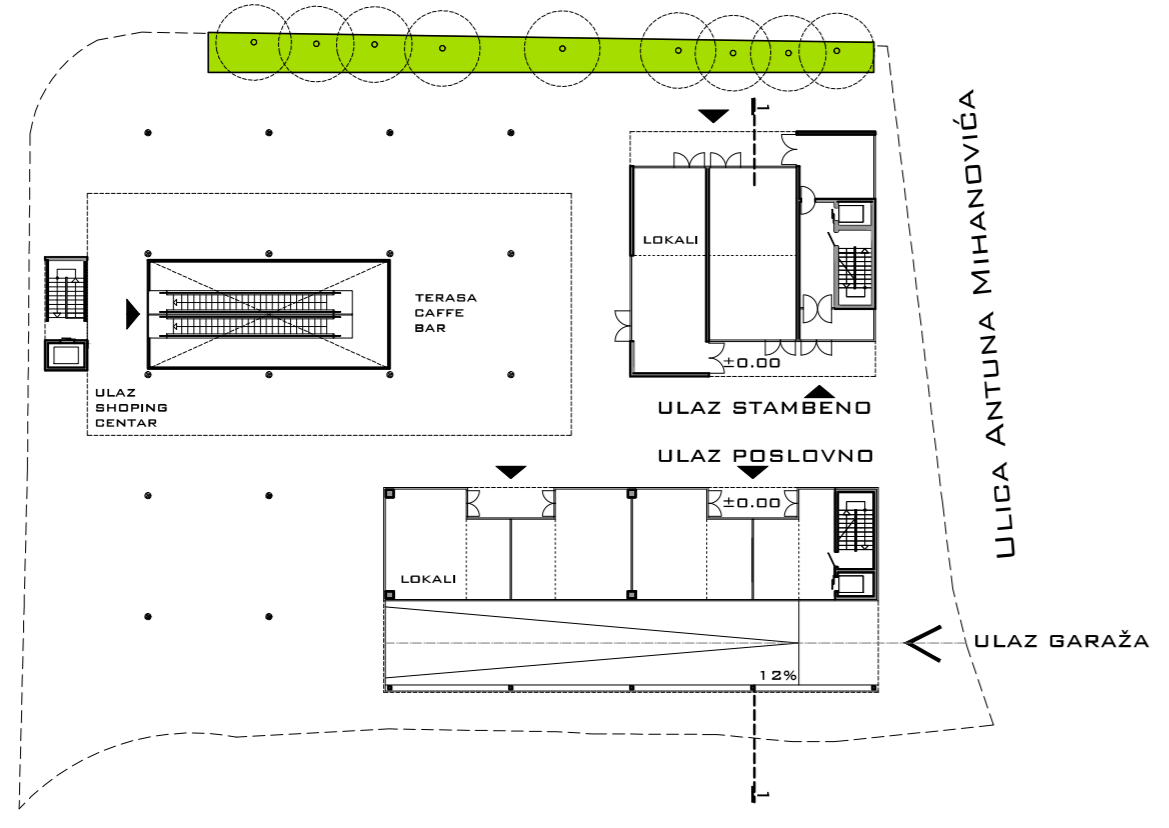

\_PRIZEMLJE ±0.00

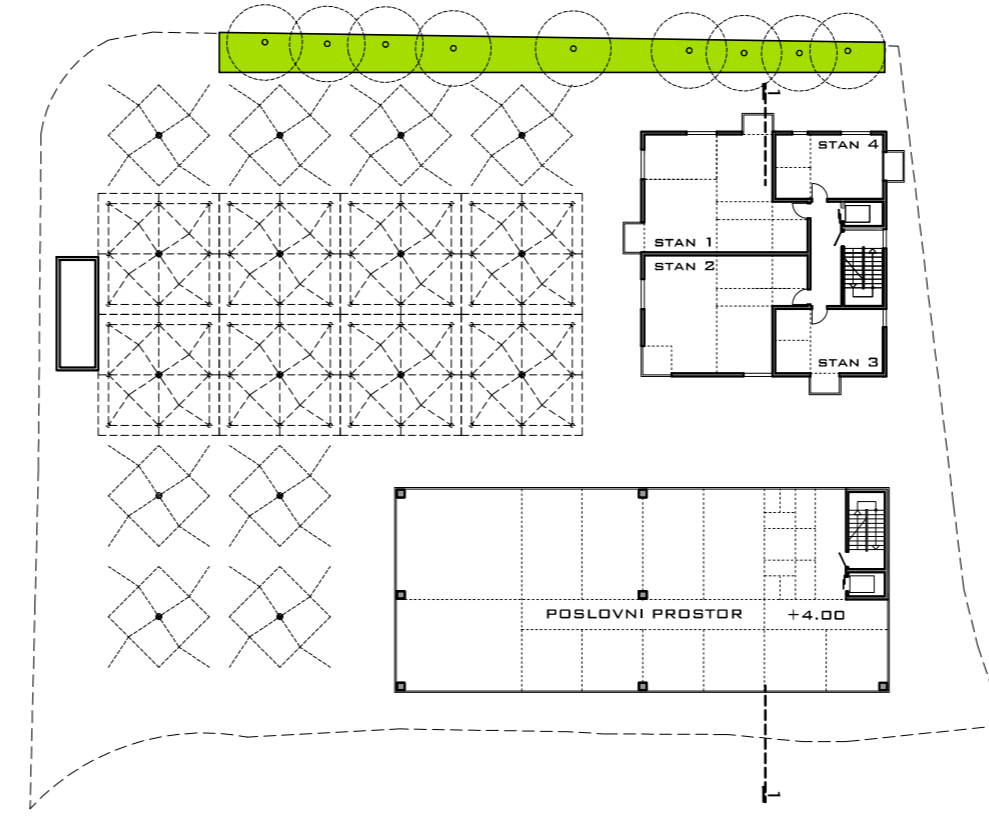

\_1.KAT +4.00

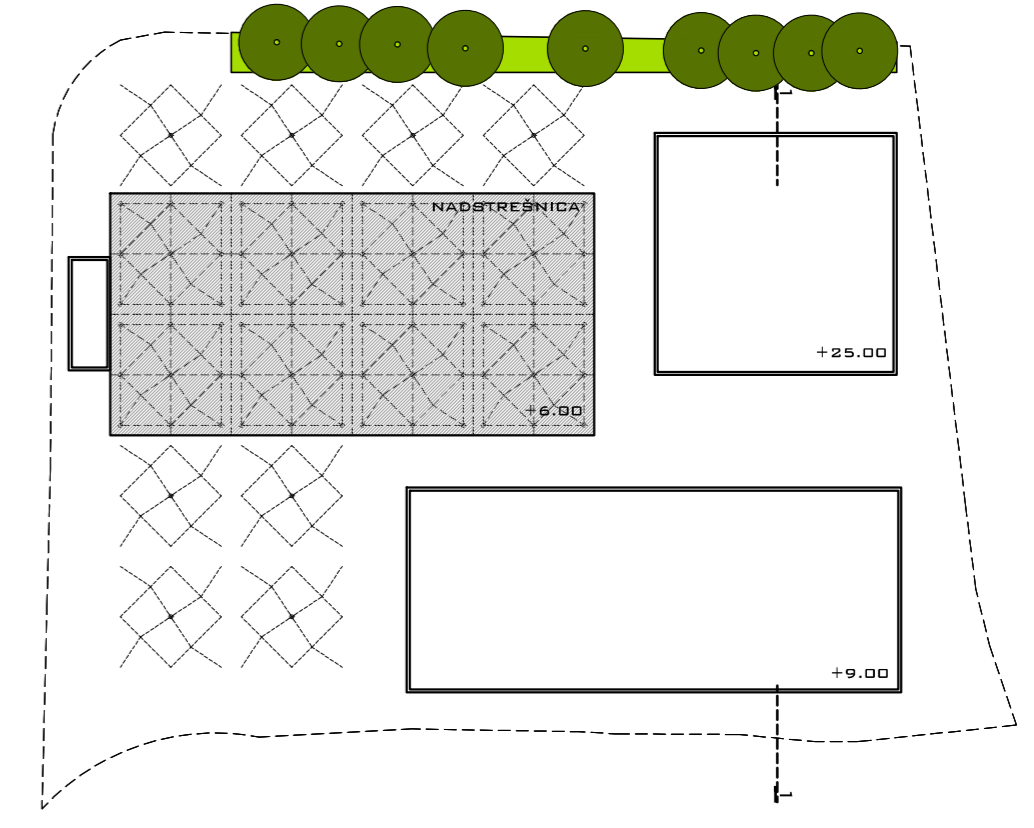


\_KROV


PRESJEK




PROČELJA STAMBENO

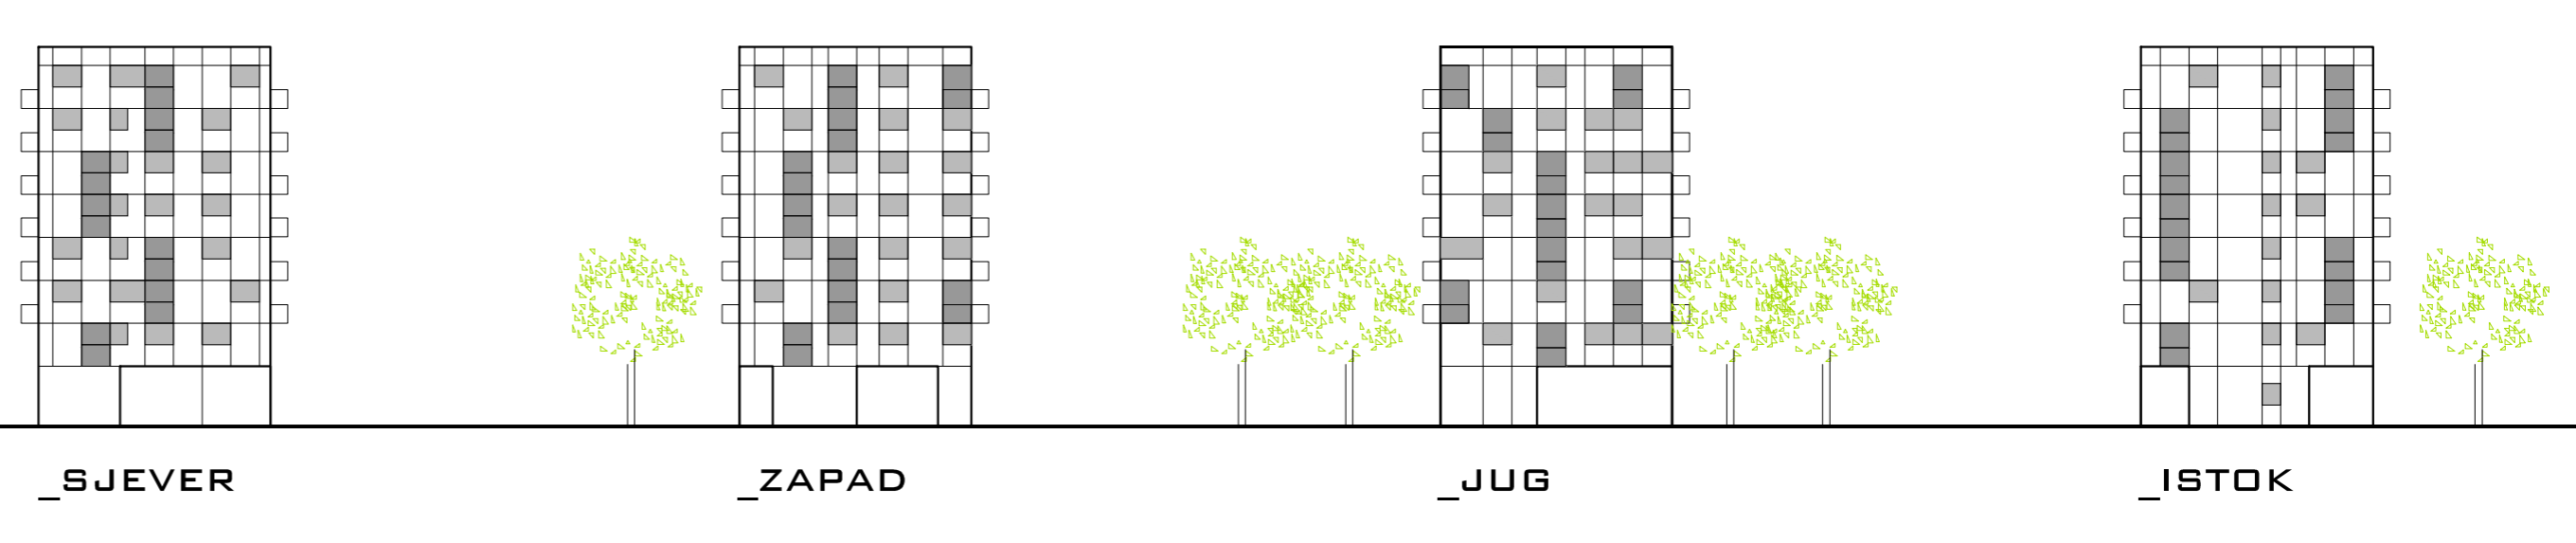


PROČELJA POSLOVNO

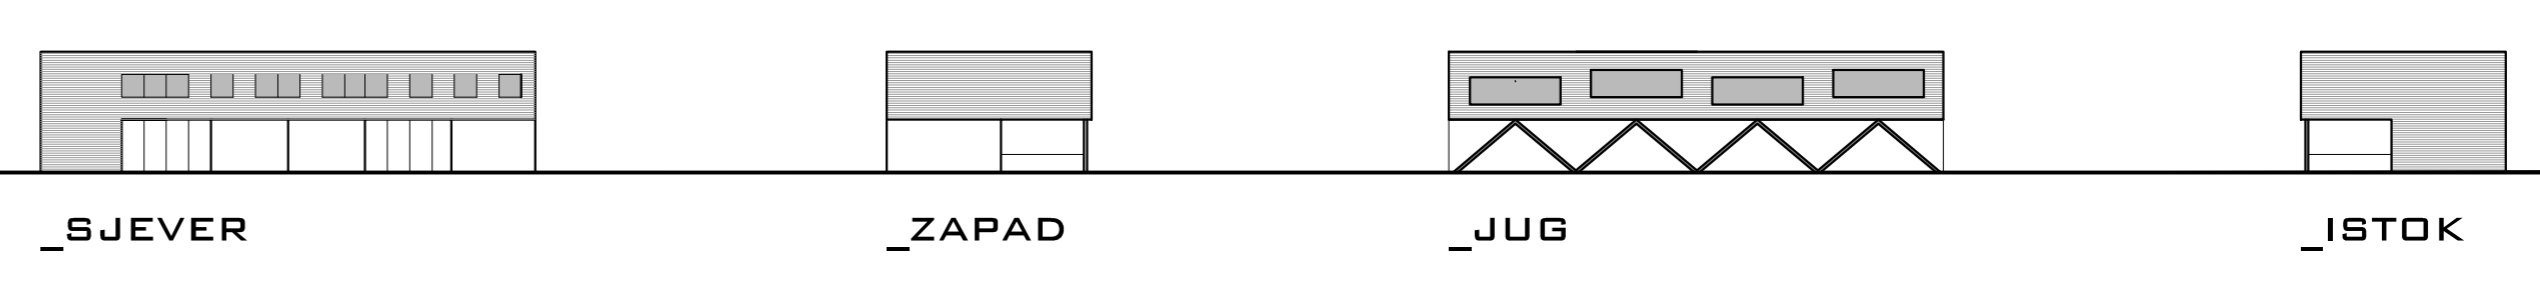


PROČELJA TRG

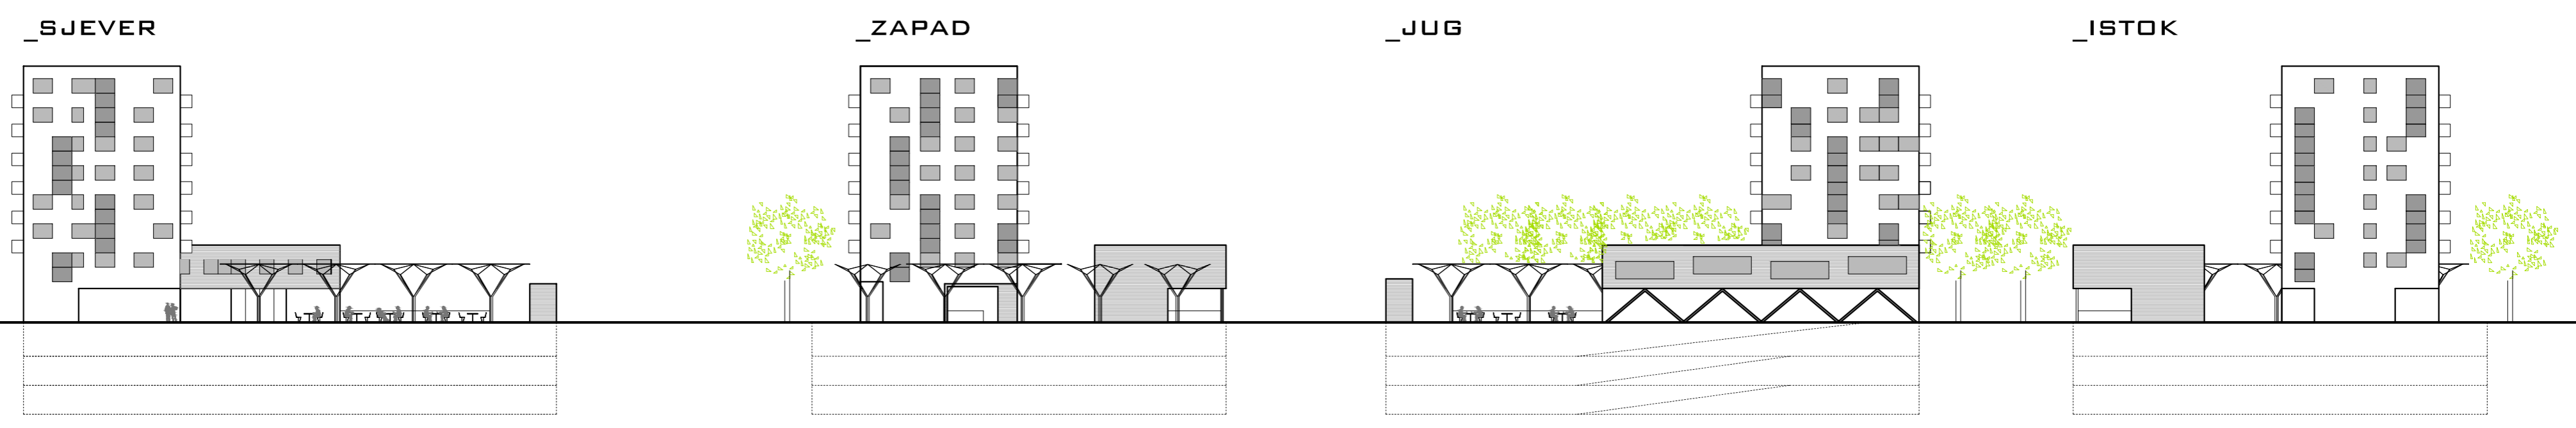

PROSTORNI PRIKAZI

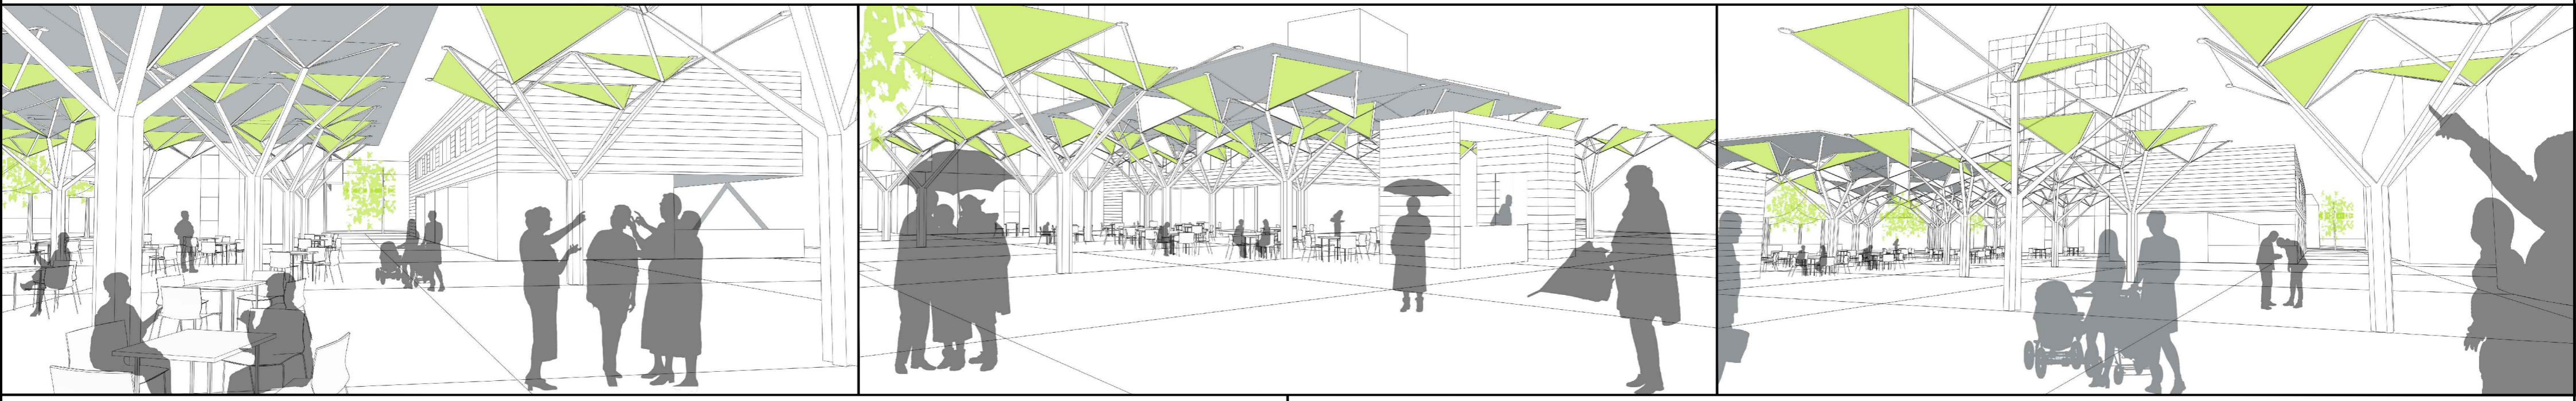

SHEMA KORIŠTENJA

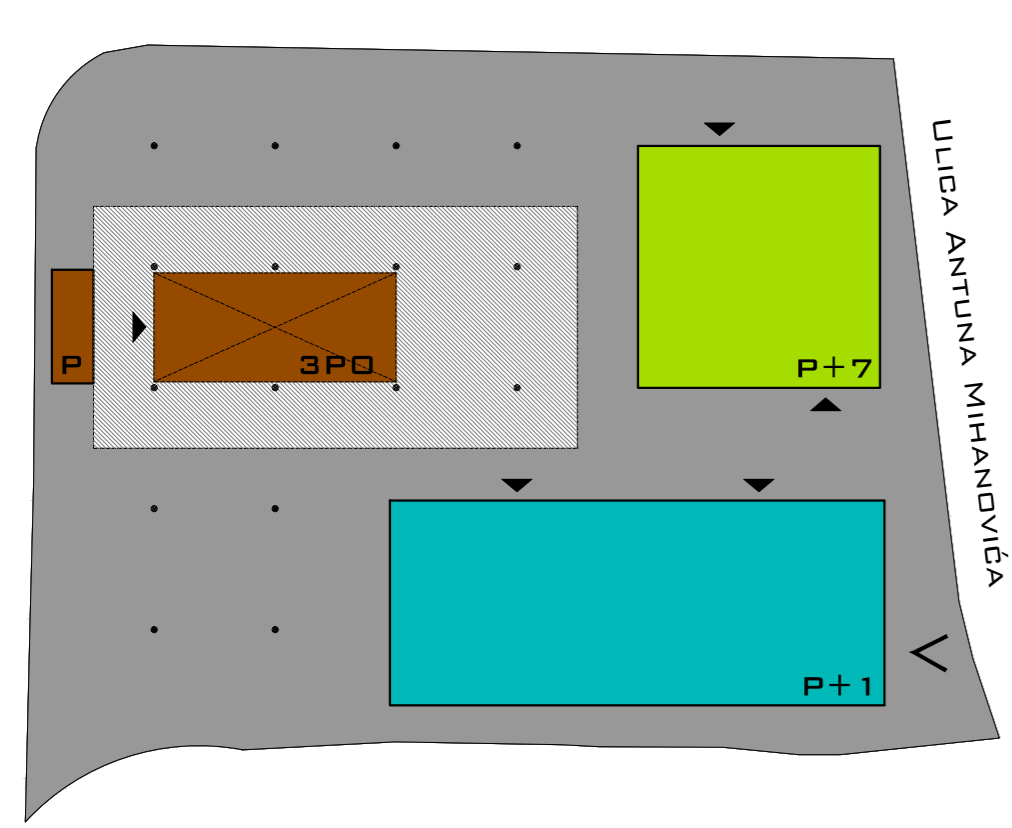

- \_PJEŠAČKI TRG
- \_NATKRIVENI TRG/TERASA
- \_STAMBENO
- \_POSLOVNO
- \_SHOPPING C./GARAŽA
- \_PJEŠAČKI ULAZ
- \_KOLNI ULAZ

KARAKTERISTIČNE ETAŽE\_STAMBENO M 1:250

